COMMUNE DE DELLEY — CANTON DE FRIBOURG

REAMENAGEMENT ROUTE DE CHABREY

SITUATION SECTEUR 2
MODERATION DE TRAFIC

AVANT PROJET

LES REQUERANTS: ADOPTE PAR LE CONSEIL COMMUNAL, LE_____ L'INGENIEUR:

LE SYNDIC: LE SECRETAIRE:

MISE A L'ENQUETE PUBLIQUE DE _____ JOURS DANS LA FEUILLE OFFICIELLE N°_____ DU _____

APPROUVE PAR LA DIRECTION DES TRAVAUX PUBLICS, LE_____

LE DIRECTEUR:

DESSINE	rb
ECHELLE	1:500
DATE	10.03.03
FORMAT	90 x 189
PLAN N°	03/624-2b

N°	DESS.	DATE	CONTROLE	OBJETS
1	N.	06.11.08		Portes d'entrées et îlots modérateurs
2	N.	29.11.08		Variantes de portes d'entrées
3				
4				

CHARDONNENS-CORMINBOEUF INGENIEURS CONSEILS SA
INGENIEURS CIVILS DIPL EPF - ETS - SIA
1564 DOMDIDIER Rte des Vuarnes TEL: 026 675 25 70 FAX: 026 675 25 20 E-mail : cicsa@bluewan.ch
1700 FRIBOURG Rte de la Vignettaz 51 TEL: 026 424 50 77 FAX: 026 424 50 77

PROFIL TYPE

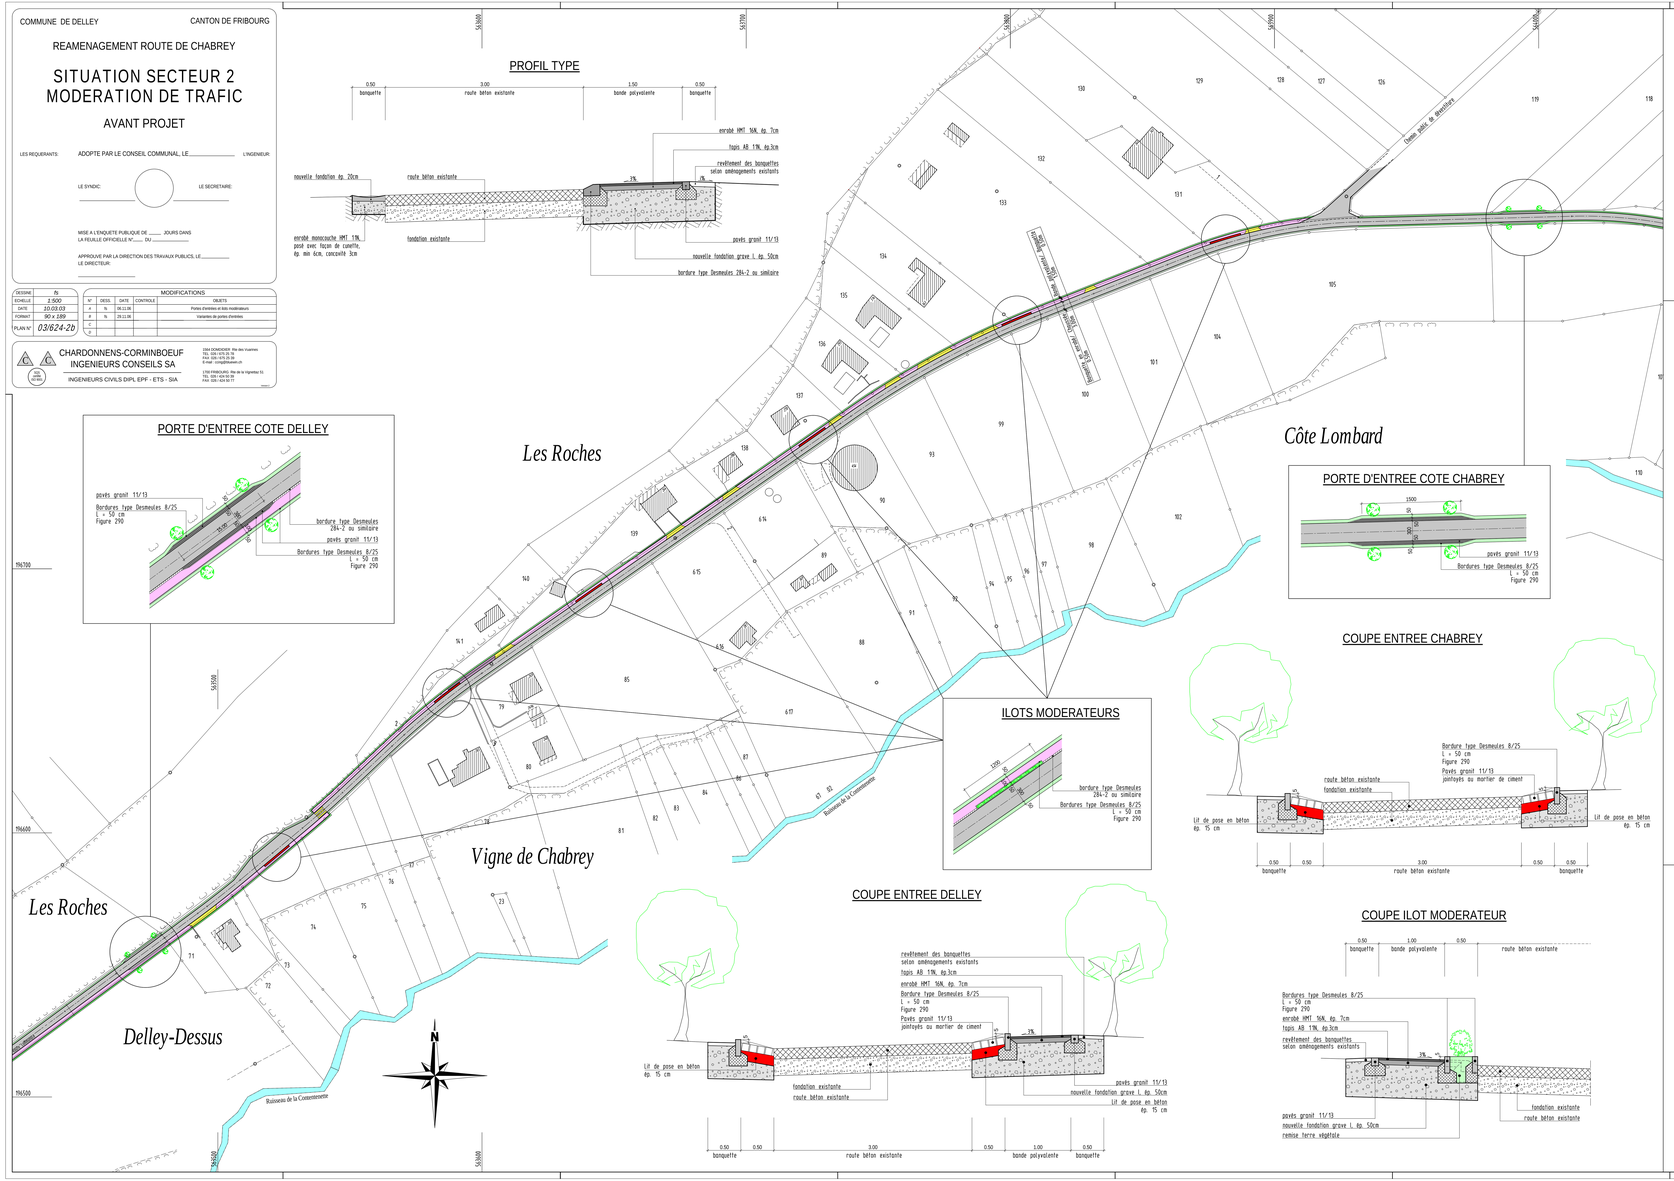

PORTE D'ENTREE COTE DELLEY

PORTE D'ENTREE COTE CHABREY

ILOTS MODERATEURS

COUPE ENTREE CHABREY

COUPE ENTREE DELLEY

COUPE ILOT MODERATEUR

PORTE D'ENTREE : VARIANTE 2

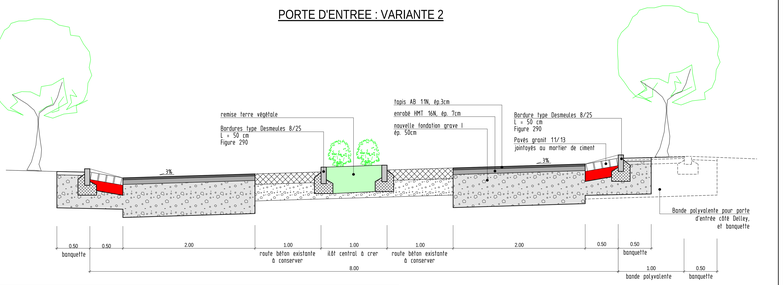

PORTE D'ENTREE : VARIANTE 3

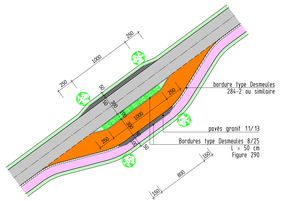

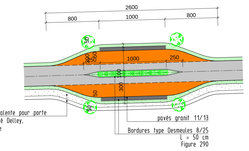

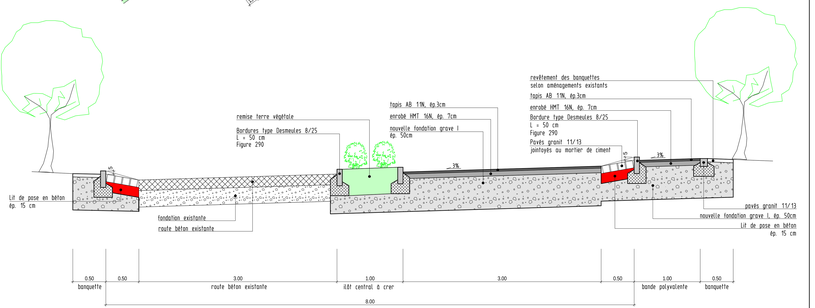
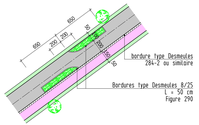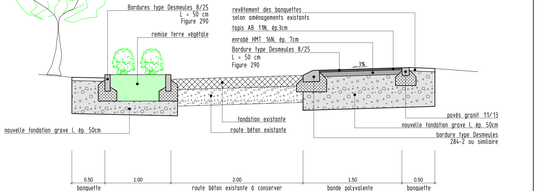
PORTE D'ENTREE : VARIANTE 4