

# PLAN DE SITUATION CADASTRALE

pour demande de permis de construire

## Commune de Delley-Portalban

Village : Delley

Adresses : Route de Portalban 55, 57, 59, 61, 63, 1567 Delley

Coordonnées du centre du projet :

E : 2°56'38.90" / N : 1°19'6.280"

Bien-fonds n° 14

Surface : 366 m<sup>2</sup>

Bien-fonds n° 284


Surface : 2'830 m<sup>2</sup>

Bien-fonds n° 285

Surface : 856 m<sup>2</sup>

Propriétaire : Elevate Reality Sàrl

Echelle : 1 : 500

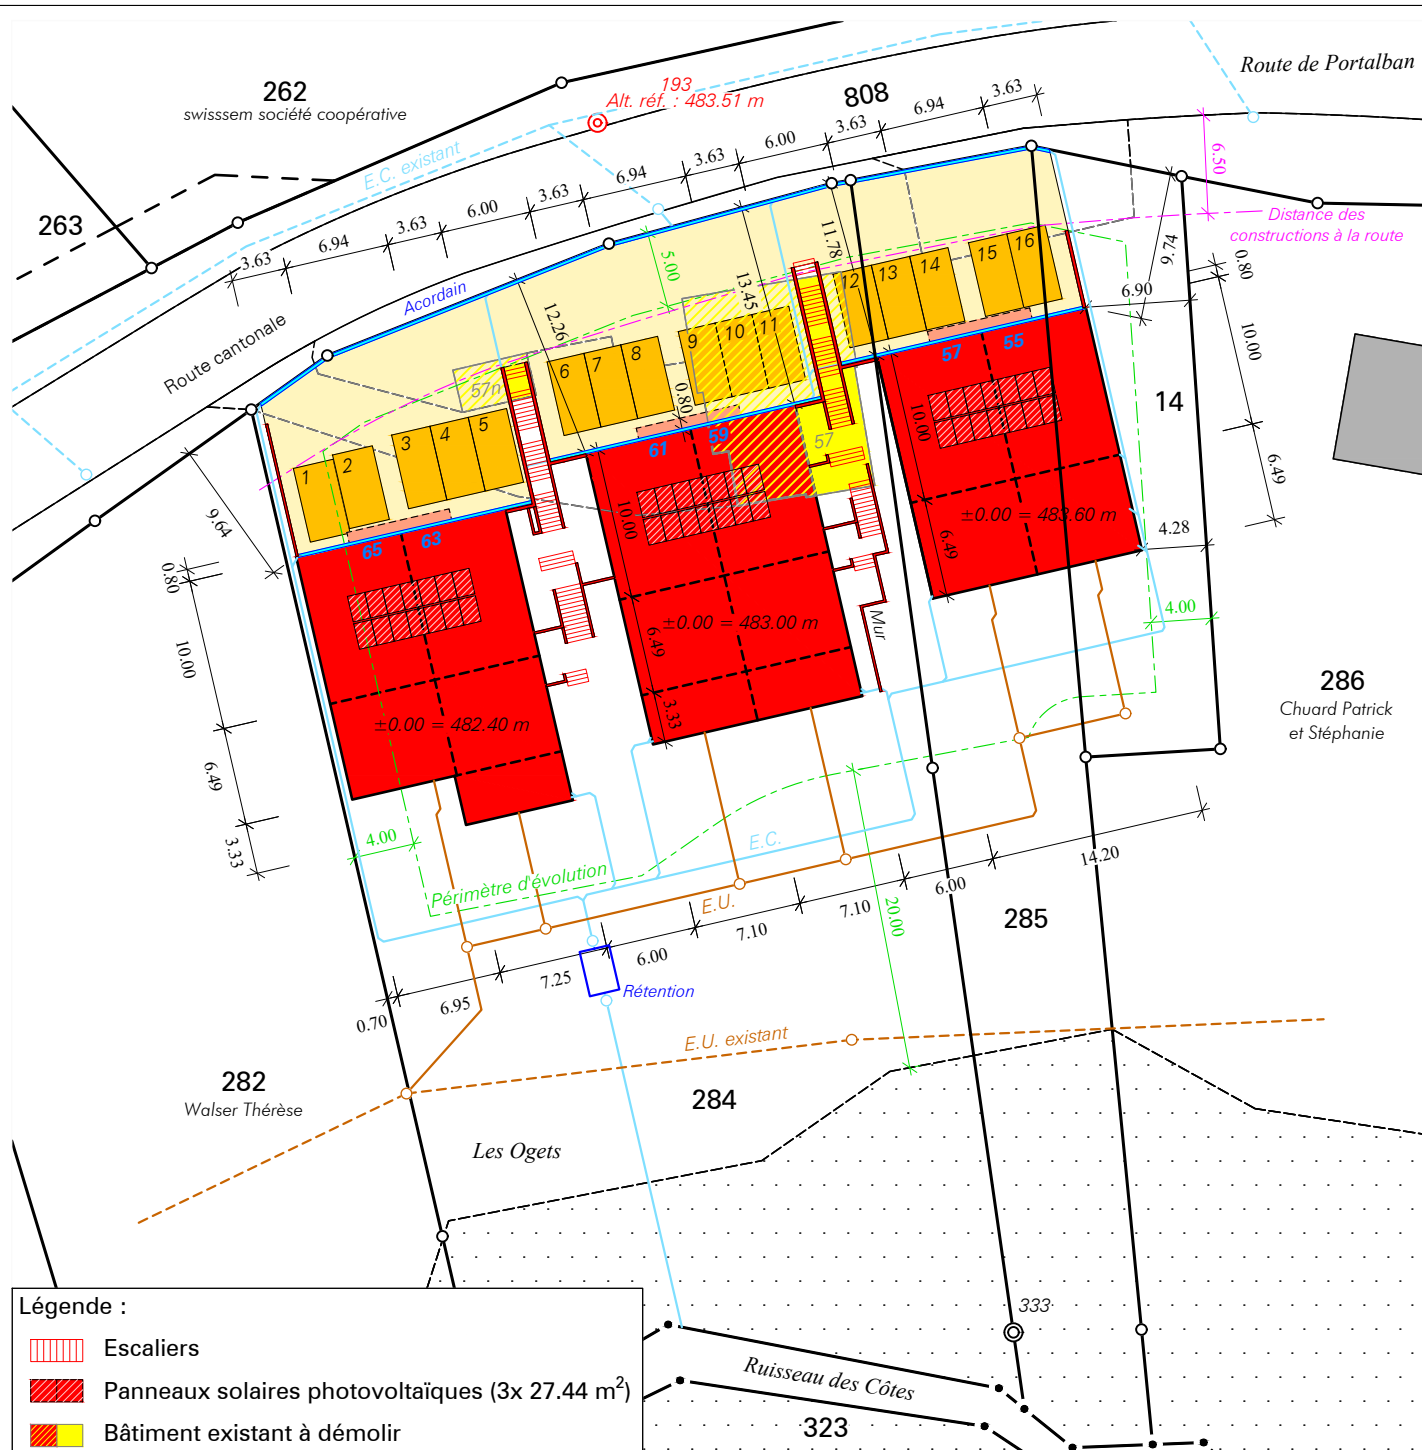

### Légende :

- Escaliers
- Panneaux solaires photovoltaïques (3x 27.44 m<sup>2</sup>)
- Bâtiment existant à démolir

Remarque : -

Données cadastrales : numérisation préalable partiellement num.

### Mentions :

14 284 285 N° de bien-fonds

- |                                     |                          |                                     |      |                                              |
|-------------------------------------|--------------------------|-------------------------------------|------|----------------------------------------------|
| <input checked="" type="checkbox"/> | <input type="checkbox"/> | <input checked="" type="checkbox"/> | AF   | = Amélioration foncière                      |
| <input type="checkbox"/>            | <input type="checkbox"/> | <input type="checkbox"/>            | RPTB | = Remaniement parcellaire de terrain à bâtir |
| <input type="checkbox"/>            | <input type="checkbox"/> | <input type="checkbox"/>            | RI   | = Report d'indice                            |
| <input type="checkbox"/>            | <input type="checkbox"/> | <input type="checkbox"/>            | AI   | = Acquisition d'indice                       |

Domdidier, le 24 juillet 2026

Marc Schütz

Ing. géom. off.

Dossier n° 103'501

**S&P**

**Schütz & Péclard**  
ingénieurs géomètres

026 676 90 40 Rue du Château 5  
info@spgeom.ch 1564 Domdidier