



MISE A L'ENQUETE PUBLIQUE

Demande de permis de construire selon la procédure ordinaire

En application de l'article 140 de la loi du 2 décembre 2008 sur l'aménagement du territoire et les constructions (LATeC), le projet suivant est mis à l'enquête publique :

Requérant(s) :	Patrick Maire Chemin du Passoir 24 1545 Chevroux
Objet :	Modification du projet : Division d'un des logements en deux
Article(s) :	1026 RF
Localisation :	Sous-la-Falaise 15 – 1568 Portalban
Auteur des plans :	La Ville Nouvelle, Société Coopérative Boulevard Carl Vogt 47 1205 Genève
Dossier n° :	2026-6-00672-O

Les plans peuvent être consultés au bureau communal durant le délai d'enquête de 14 jours :

du 2 au 16 octobre 2026

Pendant le délai d'enquête, toute personne intéressée peut faire opposition par le dépôt d'un mémoire motivé auprès du secrétariat communal.

AU NOM DU CONSEIL COMMUNAL

PLAN DE SITUATION CADASTRALE

pour demande de permis de construire

Commune de Delley-Portalban

Adresse : Sous la Falaise 15, 1568 Portalban

Bien-fonds n° 1026 Surface : 508 m²

Propriétaire : MAIRE Patrick Philippe


Village de Portalban

Coordonnées du centre du projet :

E : 2°56'32"15 / N : 1°19'6"395



Echelle : 1 : 500

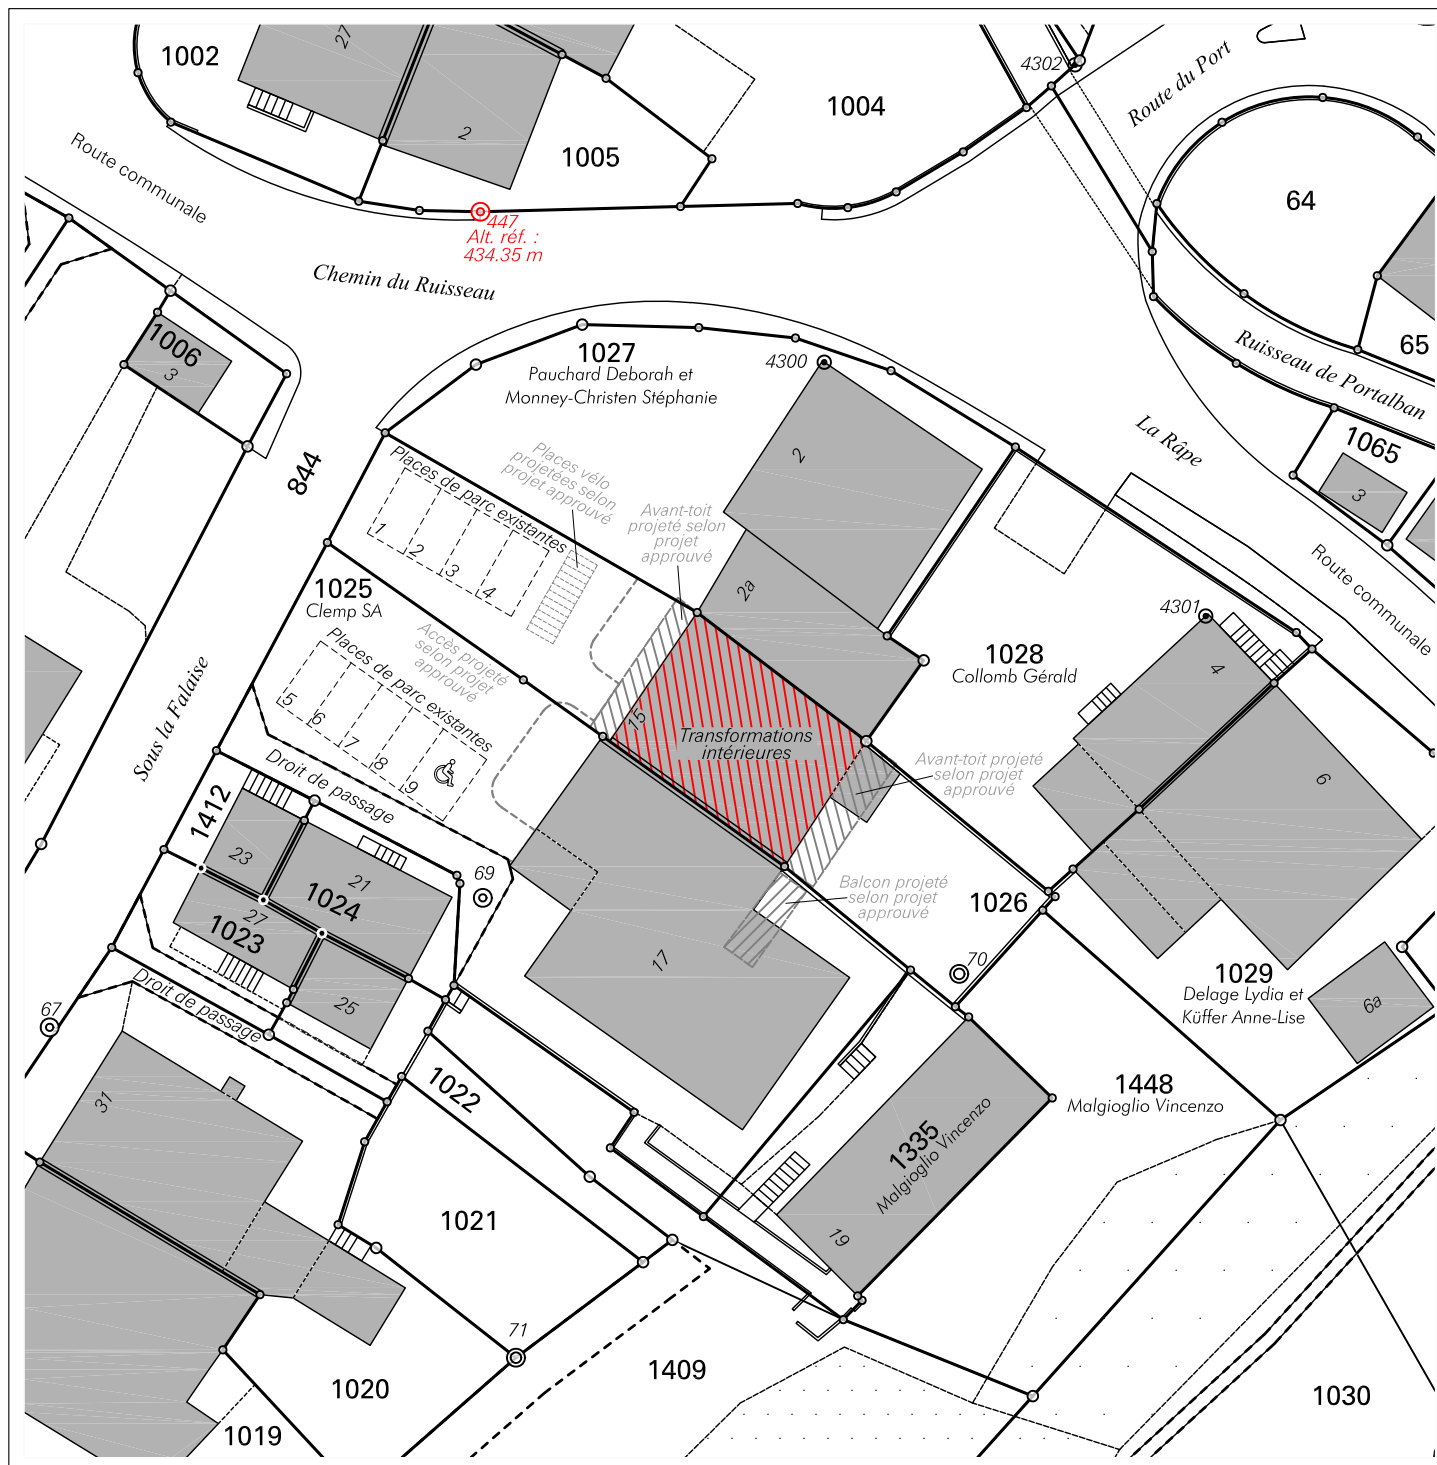

Remarque :-

Données cadastrales : numérisation préalable partiellement num.

Mentions :

1026 N° de bien-fonds

- ☐ AF = Amélioration foncière
- ☐ RPTB = Remaniement parcellaire de terrain à bâtir
- ☐ RI = Report d'indice
- ☐ AI = Acquisition d'indice

Domdidier, le 2 septembre 2026

Marc Schütz
Ing. géom. off.

Dossier n° 101'205

S&P

Schütz & Péclard
ingénieurs géomètres

026 676 90 40 Rue du Château 5
info@spgeom.ch 1564 Domdidier