PLAN DE SITUATION CADASTRALE

pour demande de permis de construire

Commune de Delley-Portalban

Village de Delley


Adresse : En Farvageux 3 et 3a, 1567 Delley

Coordonnées du centre du projet :
E : 2'564'165 / N : 1'195'765

Bien-fonds n° 365 **Surface : 10'406 m²**

Propriétaire : CANTIN Gérald

Echelle : 1: 1000

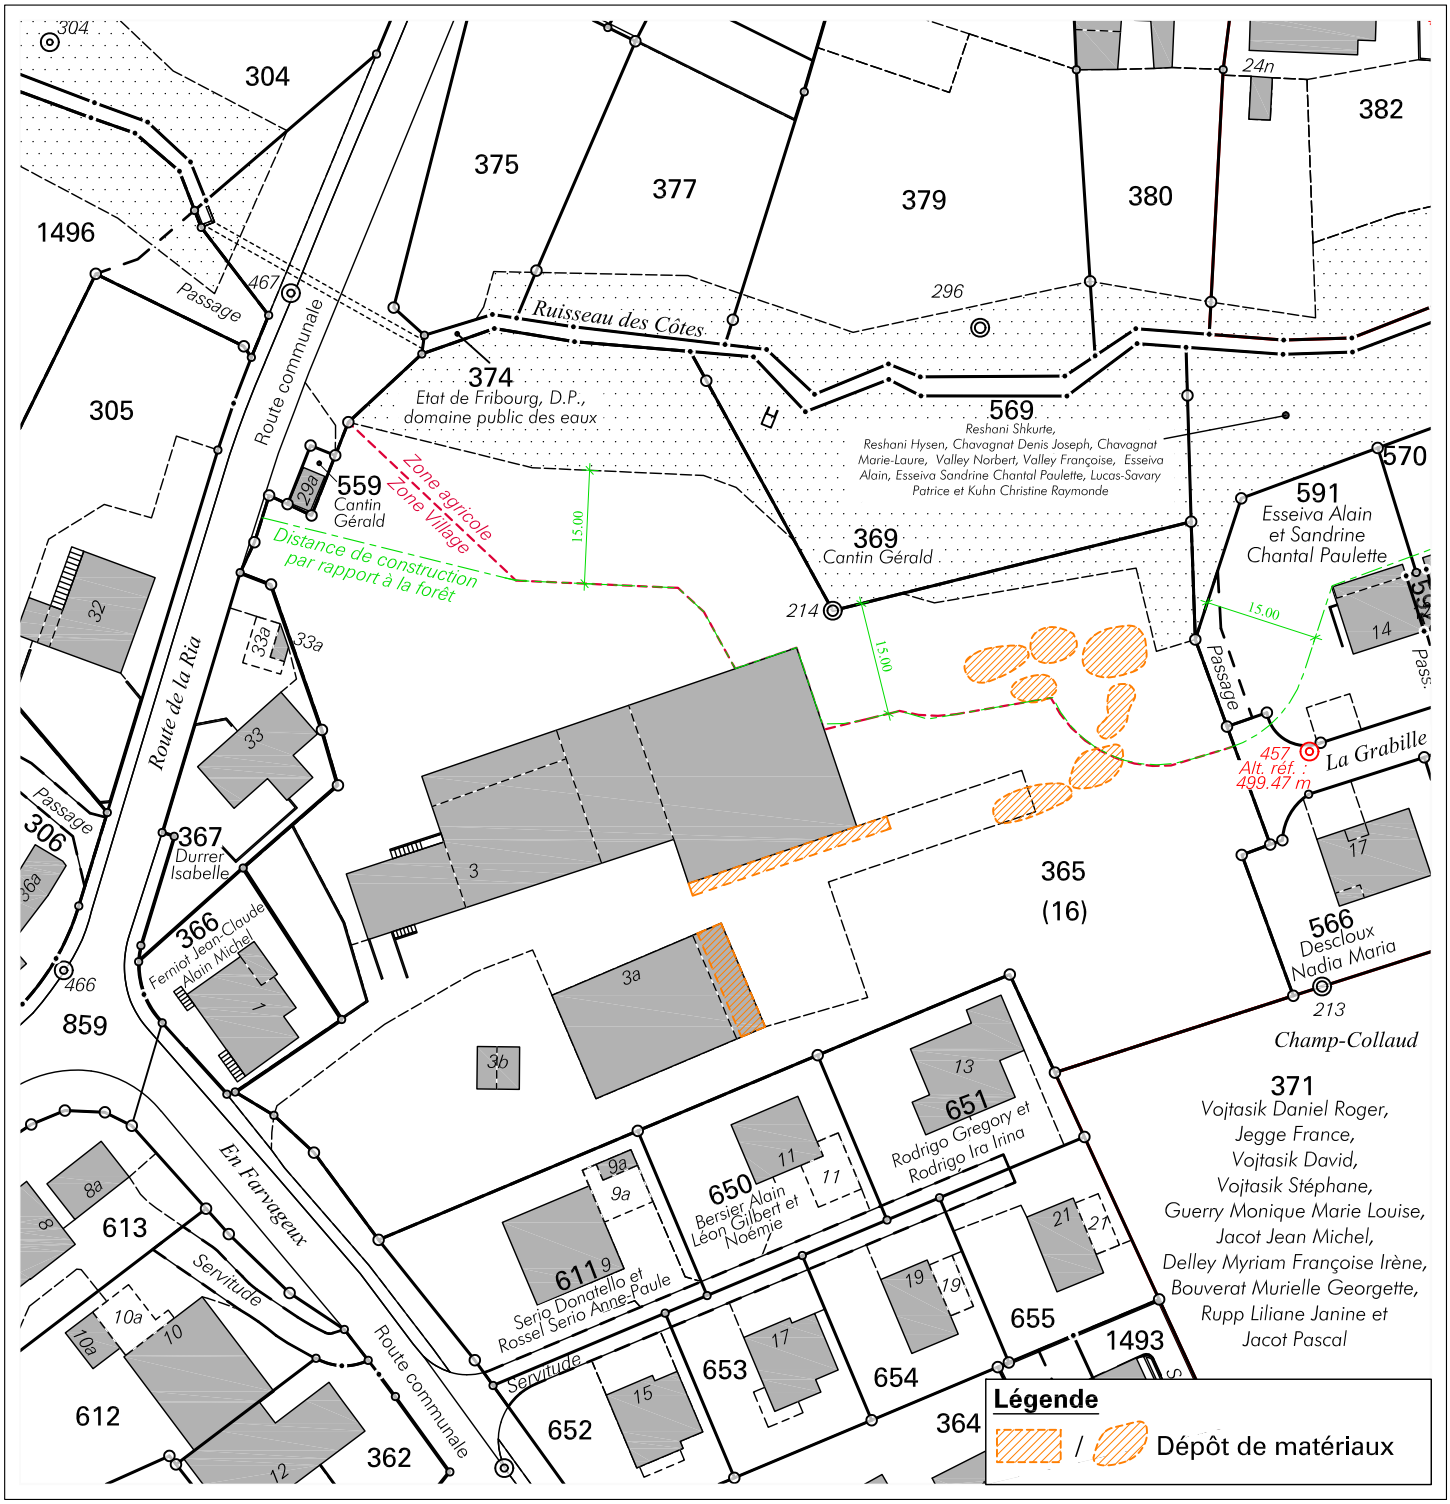

Remarque : -

Données cadastrales : numérisation préalable partiellement num.

Mentions :

365 N° de bien-fonds
☒ AF = Amélioration foncière
☐ RPTB = Remaniement parcellaire de terrain à bâtir
☐ RI = Report d'indice
☐ AI = Acquisition d'indice

Domdidier, le 28 octobre 2026

Marc Schütz
Ing. géom. off.

Dossier n° 103'987

Schütz & Péclard
ingénieurs géomètres
026 676 90 40 Rue du Château 5
info@spgeom.ch 1564 Domdidier